


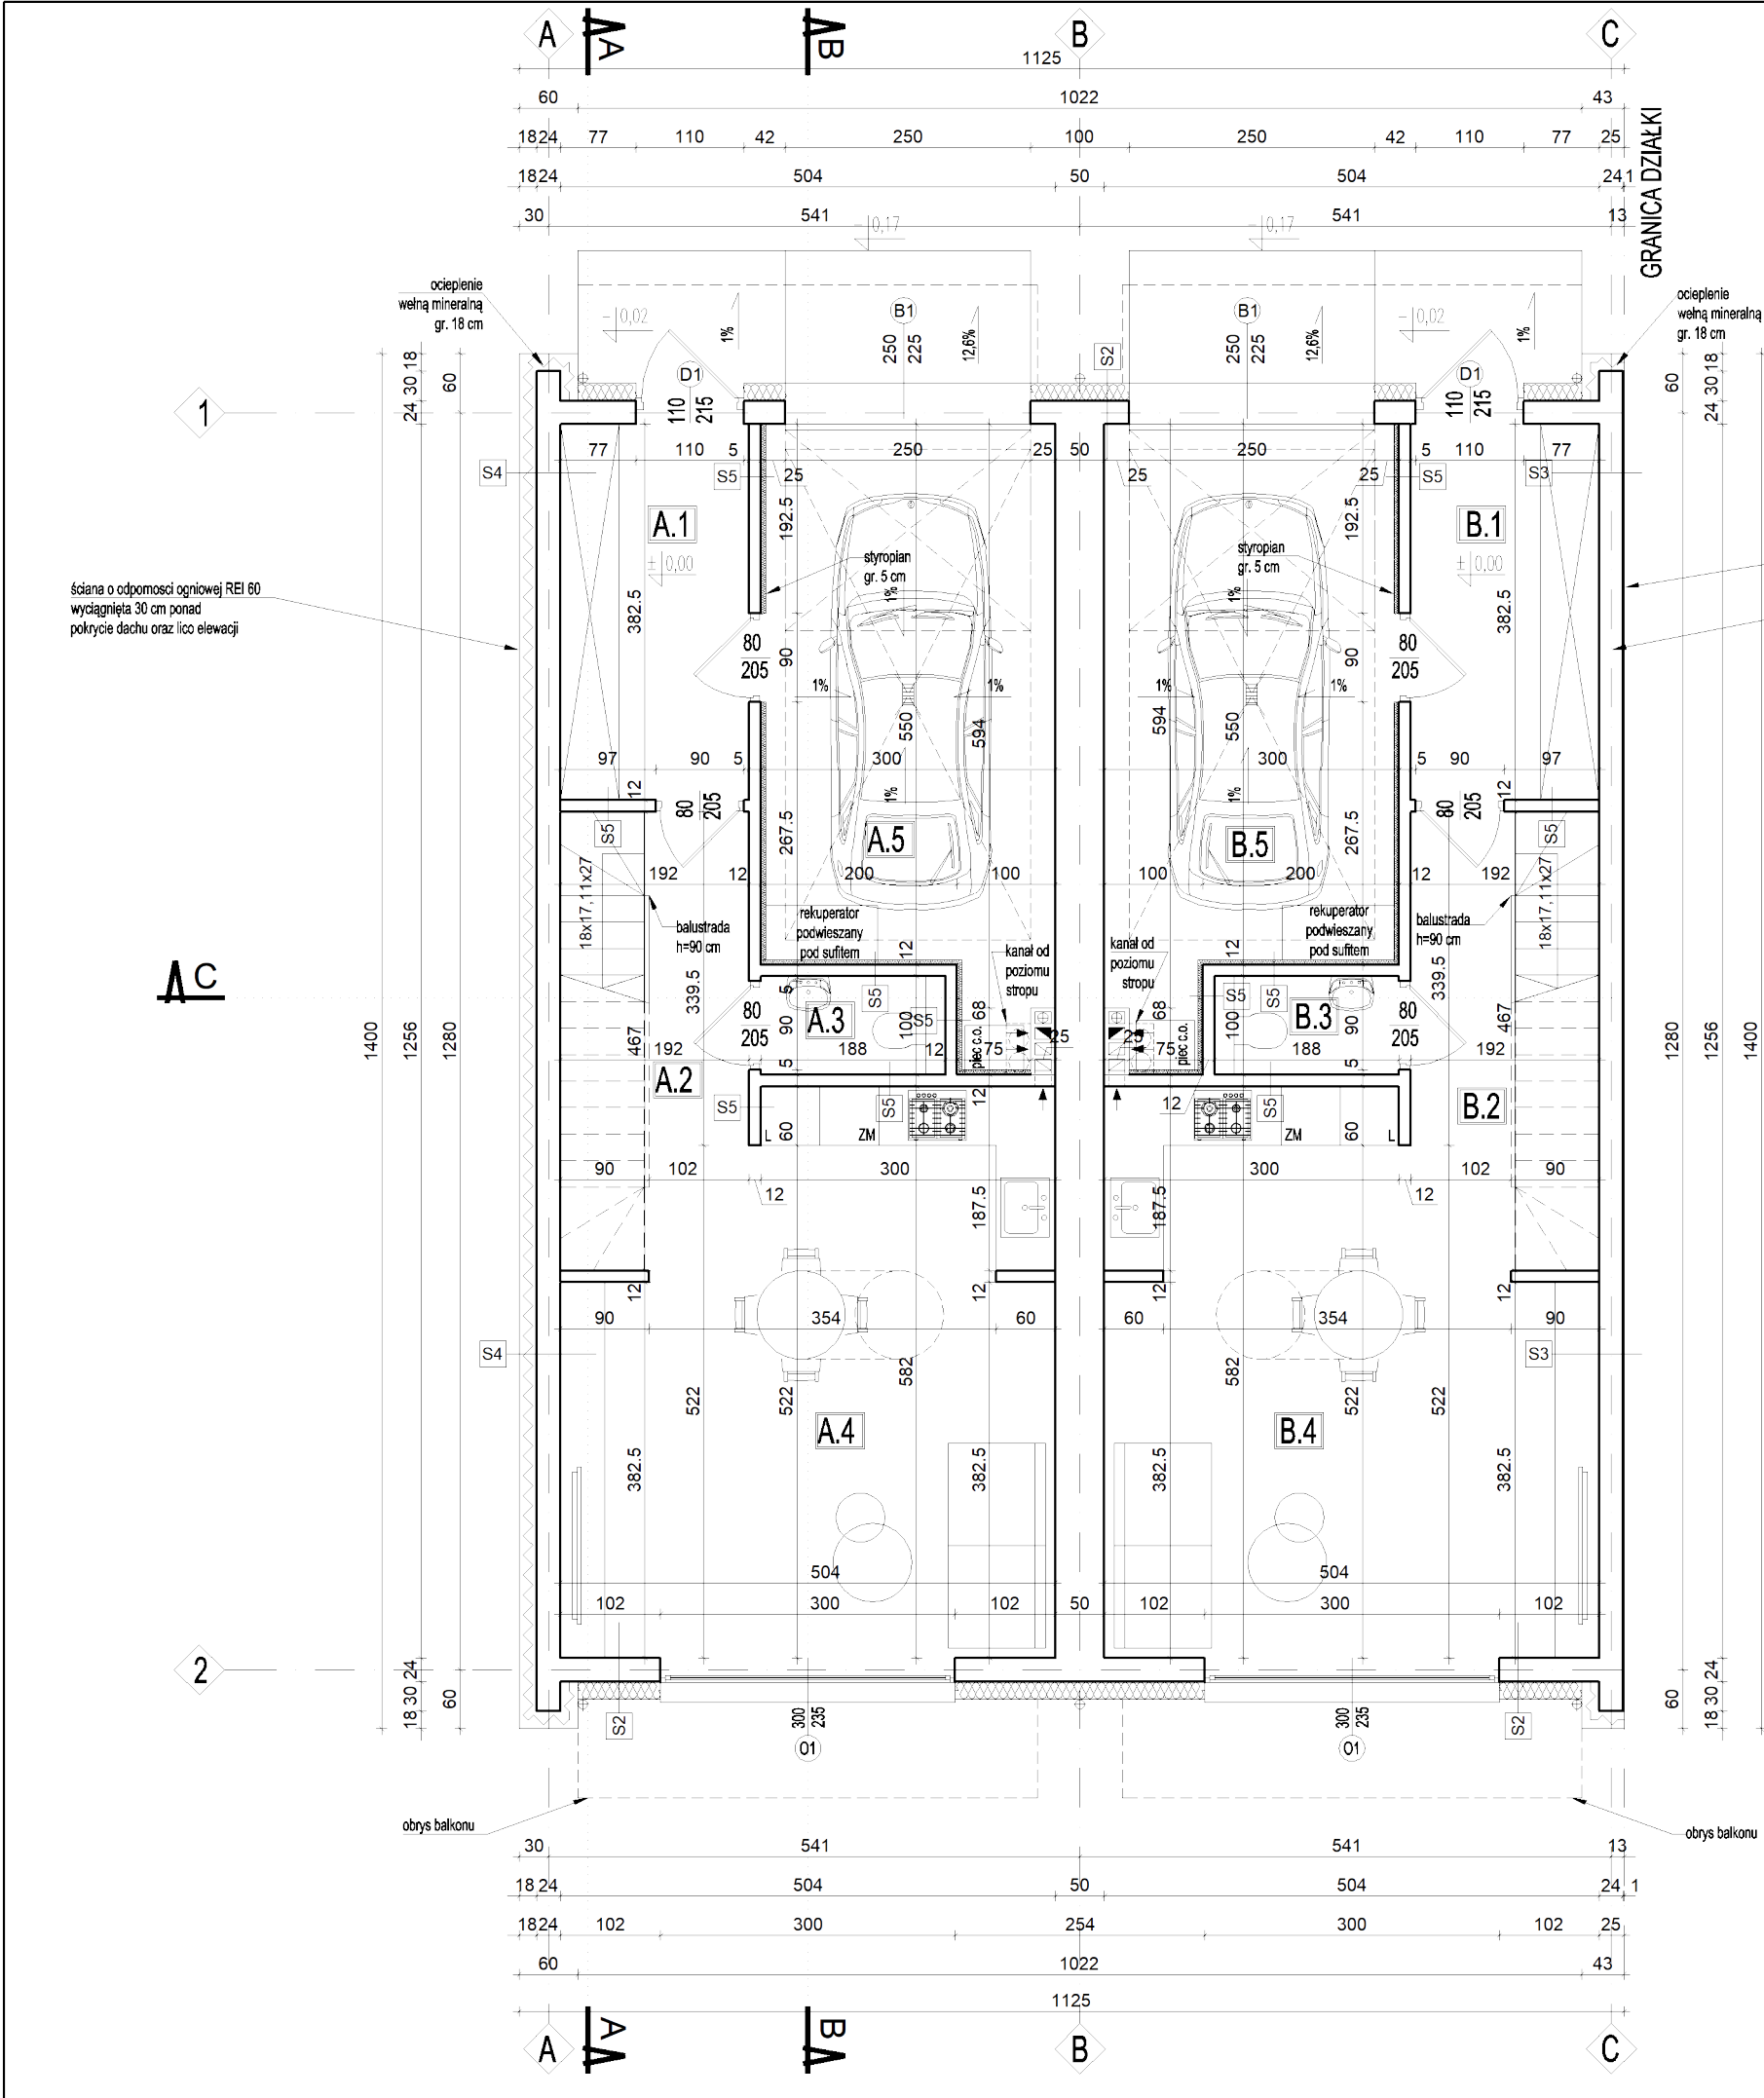

ZESTAWIENIE POWIERZCHNI			
PARTER - LOKAL A			
Nr	Nazwa pomieszczenia	Pow. [m²]	Posadzka
A.1	WIATROŁAP	7.17	gres
A.2	KOMUNIKACJA	3.57	parkiet
A.3	WC	1.79	gres
A.4	SALON Z ANEKSEM KUCH.	26.52	parkiet/ gres
A.5	GARAŻ	16.71	wylewka
SUMA		55.76	

ZESTAWIENIE POWIERZCHNI			
PARTER - LOKAL B			
Nr	Nazwa pomieszczenia	Pow. [m²]	Posadzka
B.1	WIATROŁAP	7.17	gres
B.2	KOMUNIKACJA	3.57	parkiet
B.3	WC	1.79	gres
B.4	SALON Z ANEKSEM KUCH.	26.52	parkiet/ gres
B.5	GARAŻ	16.71	gres
SUMA		55.76	

S2 - ściana zewnętrzna

TYNK ZEWN. CIENKOWARSTWOWY
STYROPIAN GRAFITOWY gr. 18 cm (AD = 0,032)
BŁOCZEK GAZOBETONOWY gr.24 cm
TYNK WEWN. CEMENTOWO-WAPIENNY/GIPSOWY

S3 - ściana o odporności ogniowej REI60 (1)

DYLATACJA - WEŁNA MINERALNA
BŁOCZEK GAZOBETONOWY gr.24 cm
TYNK WEWN. CEMENTOWO-WAPIENNY/GIPSOWY

S4 - ściana o odporności ogniowej REI60 (2)

TYNK ZEWN. CIENKOWARSTWOWY
WEŁNA MINERALNA gr. 18 cm
BŁOCZEK GAZOBETONOWY gr.24 cm
TYNK WEWN. CEMENTOWO-WAPIENNY/GIPSOWY

S5 - ściana działowa

TYNK WEWN. CEMENTOWO-WAPIENNY/GIPSOWY
BŁOCZEK GAZOBETONOWY gr.12 cm
TYNK WEWN. CEMENTOWO-WAPIENNY/GIPSOWY

UWAGI:

- Kominy przyjęto jako systemowe Schiedel z kanałami wentylacyjnym, spalinywym. Przed wymurowaniem kominów należy dobrać odpowiednie przekroje kanałów zgodnie z wytycznymi producenta pieca c.o. .
- Trzony kominowe należy dylatować od stropów i więźby dachowej.
- Wymiary drzwi wewnętrznych podane w świetle ościeżnic, wymiary okien i drzwi zewnętrznych w świetle otworu w murze. Poziomy parapetów podane od wykończonej posadzki.
- Otwory drzwiowe i okienne dostosować do wymagań wybranego producenta.
- Przed zamówieniem stolarki wymiary otworów sprawdzić na budowie.
- Ogrzewanie budynku kotłem na paliwo gazowe.
- Zaprojektowano wentylację mechaniczną nawiewno-wywiewną.
- Schody wewnętrzne żelbetowe. Wymiary stopni schodowych podano w stanie wykończonym, przed ich wykonaniem należy uwzględnić materiał wykończeniowy i jego grubość.

UWAGA:

ELEMENTY KONSTRUKCYJNE WYKONAĆ WG PROJEKTU TECHNICZNEGO

M-Projekt Architektki
ul. Kiłińskiego 9/13
05-825 Grodzisk Mazowiecki
tel. 602-435-486

Projekt:
BUDOWA BUDYNKU MIESZKALNEGO
JEDNORODZINNEGO W ZABUDOWIE BLIŹNIACZEJ
Adres budowy:
dz. nr ew. 42/5, obr. 0067, ul. E. Plater
jedn. ewidencyjna 140504_4 - Grodzisk Mazowiecki
Inwestor:
MIK BUD s.c. Kinga Młynarczyk, Marcin Młynarczyk

Projektant:
mgr inż. arch. Stanisław Grodzki, spec. architektoniczna
upr. bud. ST-24/83, MA-1232
Opracowała:
mgr inż. arch. Julia Jakubczyk

Tytuł rys:
RZUT PARTERU

Data: 02.02.2024	Nr. rys.	Nr strony
Skala: 1:75	A-2	19